


- MUGA NAGUSIAK LIMITES PRINCIPALES
- LOKALERIKO MUGA  
LÍMITE DEL TÉRMINO MUNICIPAL
- ZERBITZUEN AZPIEGITURAK INFRAESTRUCTURAS DE SERVICIOS
- UR HORNIDURA SAREA RED DE ABASTECIMIENTO DE AGUA
- SARE NAGUSIA  
RED PRIMARIA
  - BANAKETA SAREA FUNDIZO DUKTIL HODIA (FD)  
RED DE DISTRIBUCIÓN: TUBERÍA DE FUNDICIÓN DUCTIL (FD)
  - BANAKETA SAREA POLIETILENO HODIA (PE)  
RED DE DISTRIBUCIÓN: TUBERÍA DE POLIETILENO (PE)
  - BANAKETA SAREA ALTZARU GALVANIZATU HODIA (HG)  
RED DE DISTRIBUCIÓN: TUBERÍA DE ACERO GALVANIZADO (HG)
  - BANAKETA SAREA HF HODIA  
RED DE DISTRIBUCIÓN: TUBERÍA DE HF
  - UR DEPOSITUA  
DEPÓSITO DE AGUA
  - SUTE-AHOA  
HIDRANTE
  - ITURRIA  
FURANTE
  - UR-HARGINEA  
BOCA DE REGO
  - FLUKU-NEURGAILUA  
CALCULABIMETRO
  - HUSTURDEA  
DESAGUE

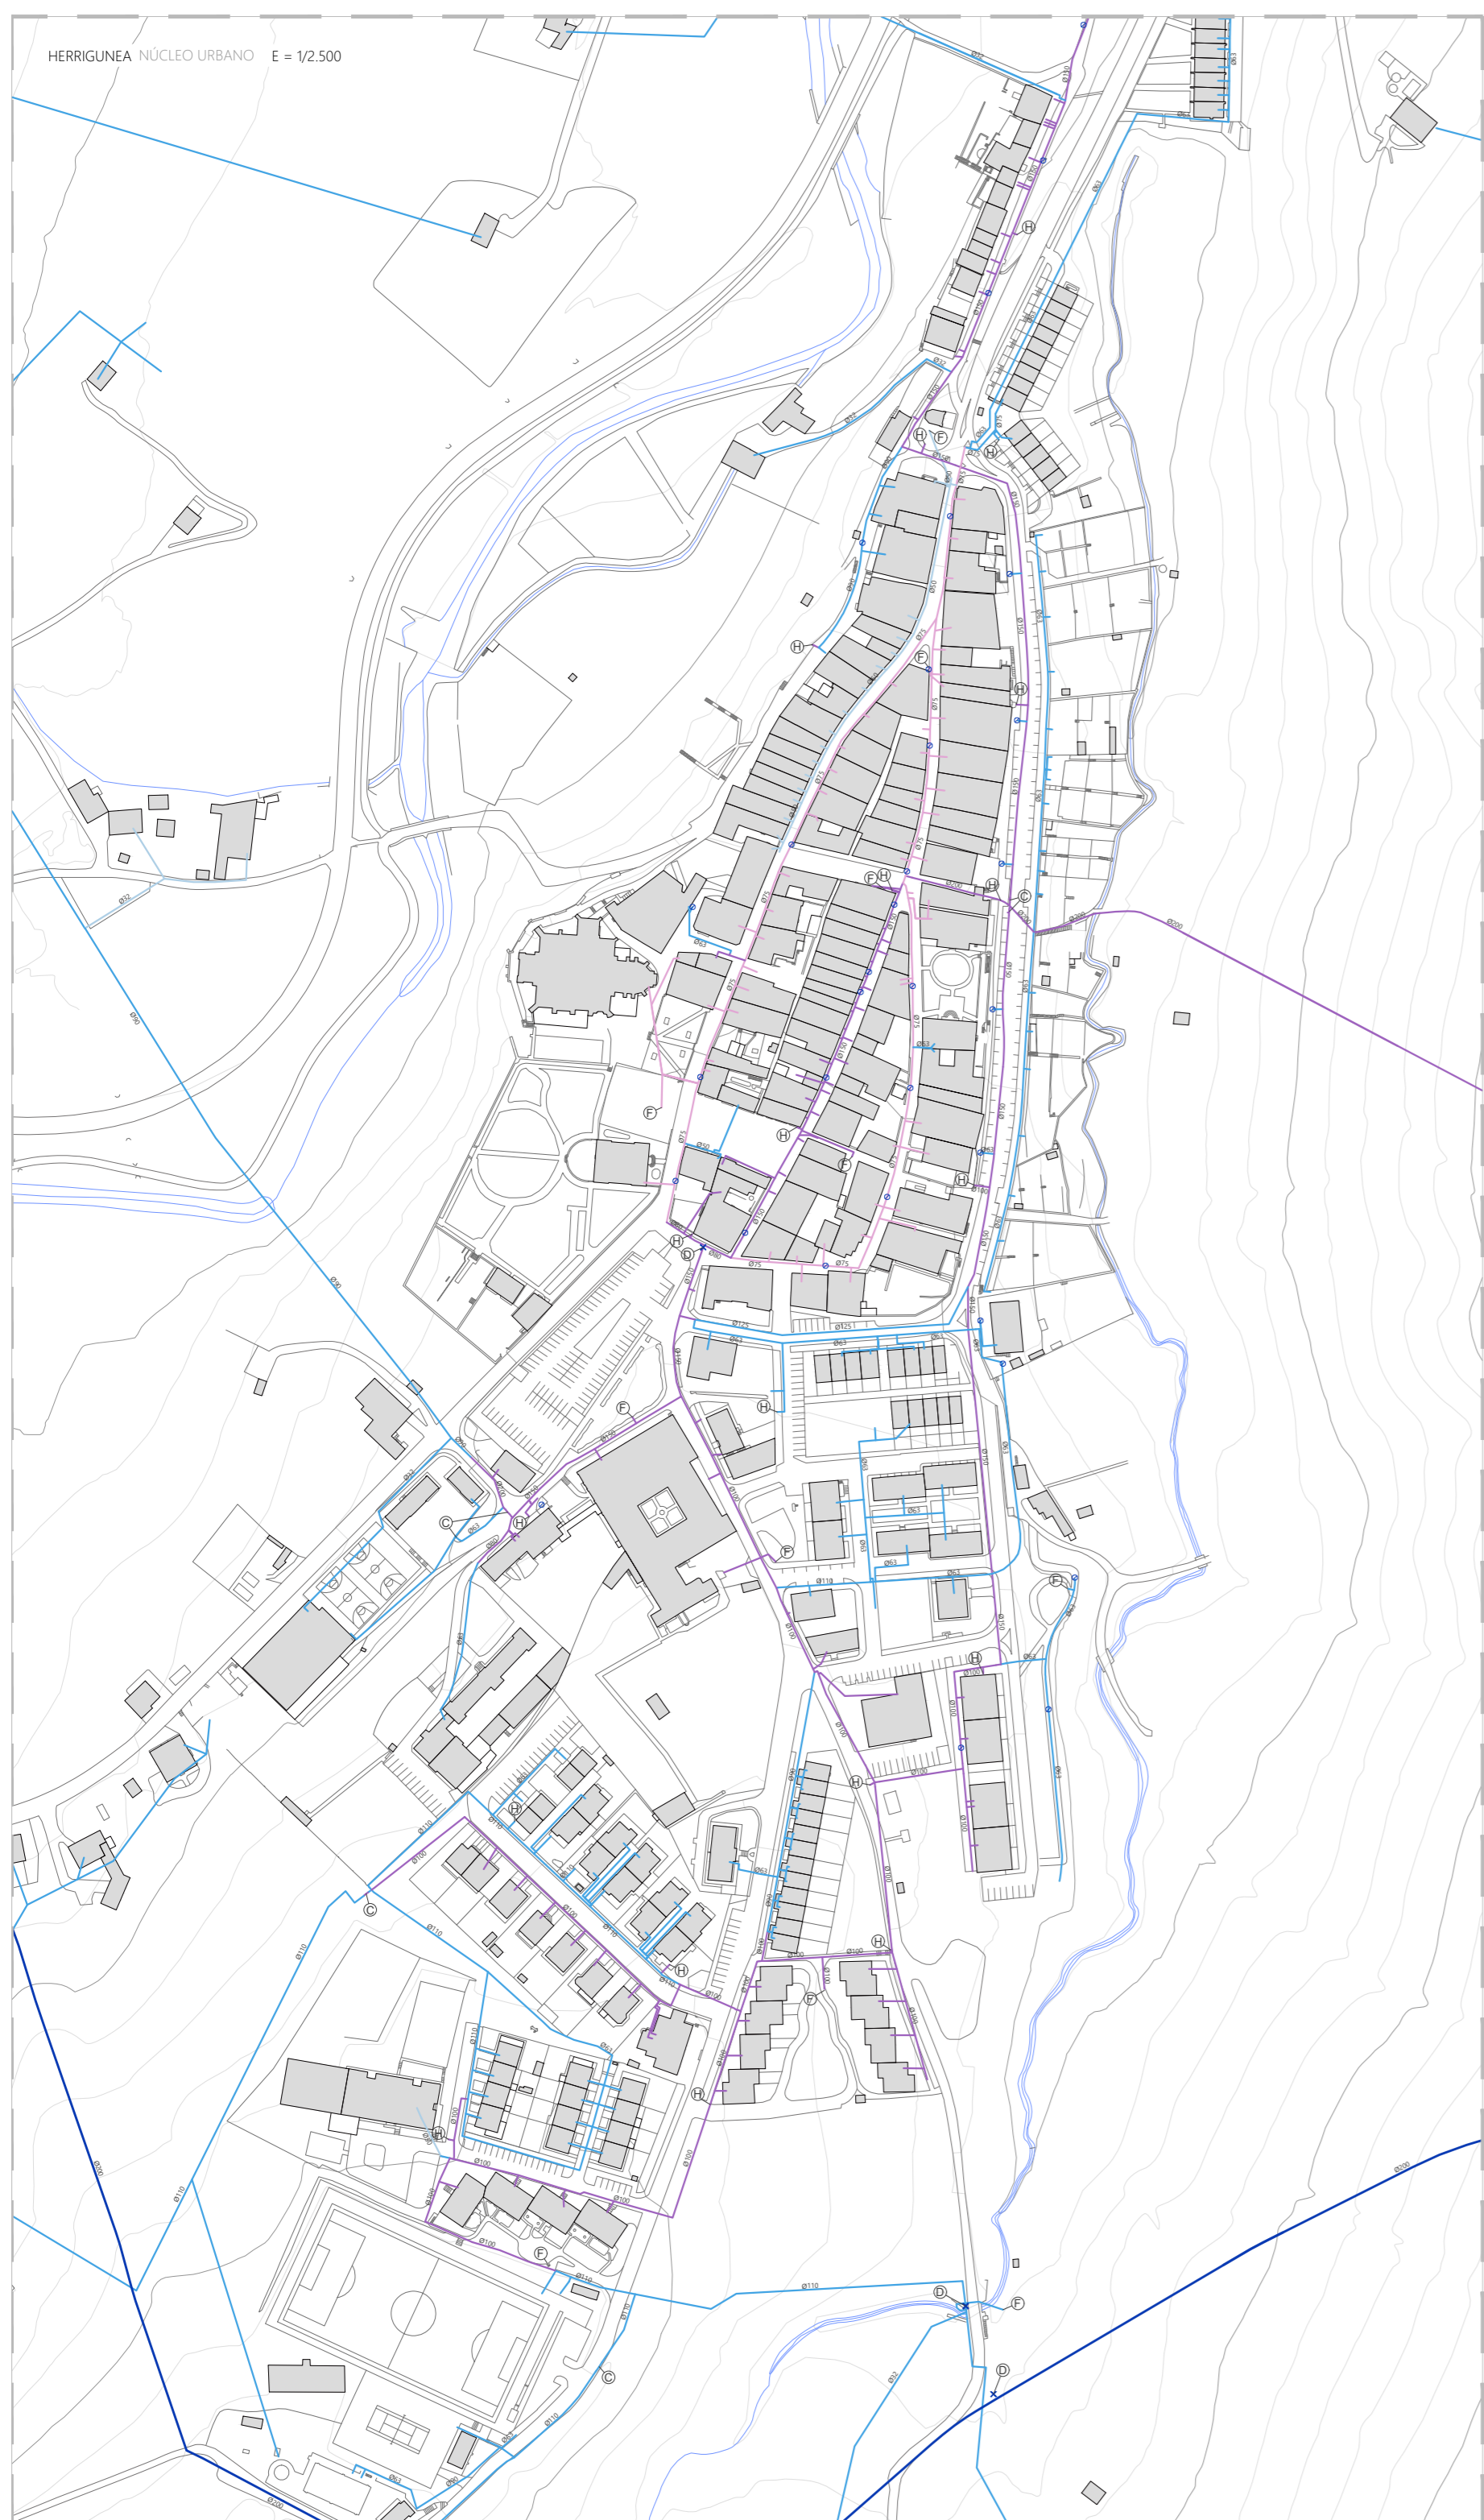

# VI01

ZERBITZUEN AZPIEGITURAK  
INFRAESTRUCTURAS DE SERVICIOS

UR HORNIDURA  
ABASTECIMIENTO DE AGUA

DIAGNOSTIKOA  
DIAGNÓSTICO


Hiri Antolamenduko Plan Orokorra  
Plan General de Ordenación Urbana

DATA ITXUA 2016 eta  
EPAIA 1/2500





INGENIARIA  
INGENIERIA DE OBRAS  
INGENIERIA DE SERVICIOS



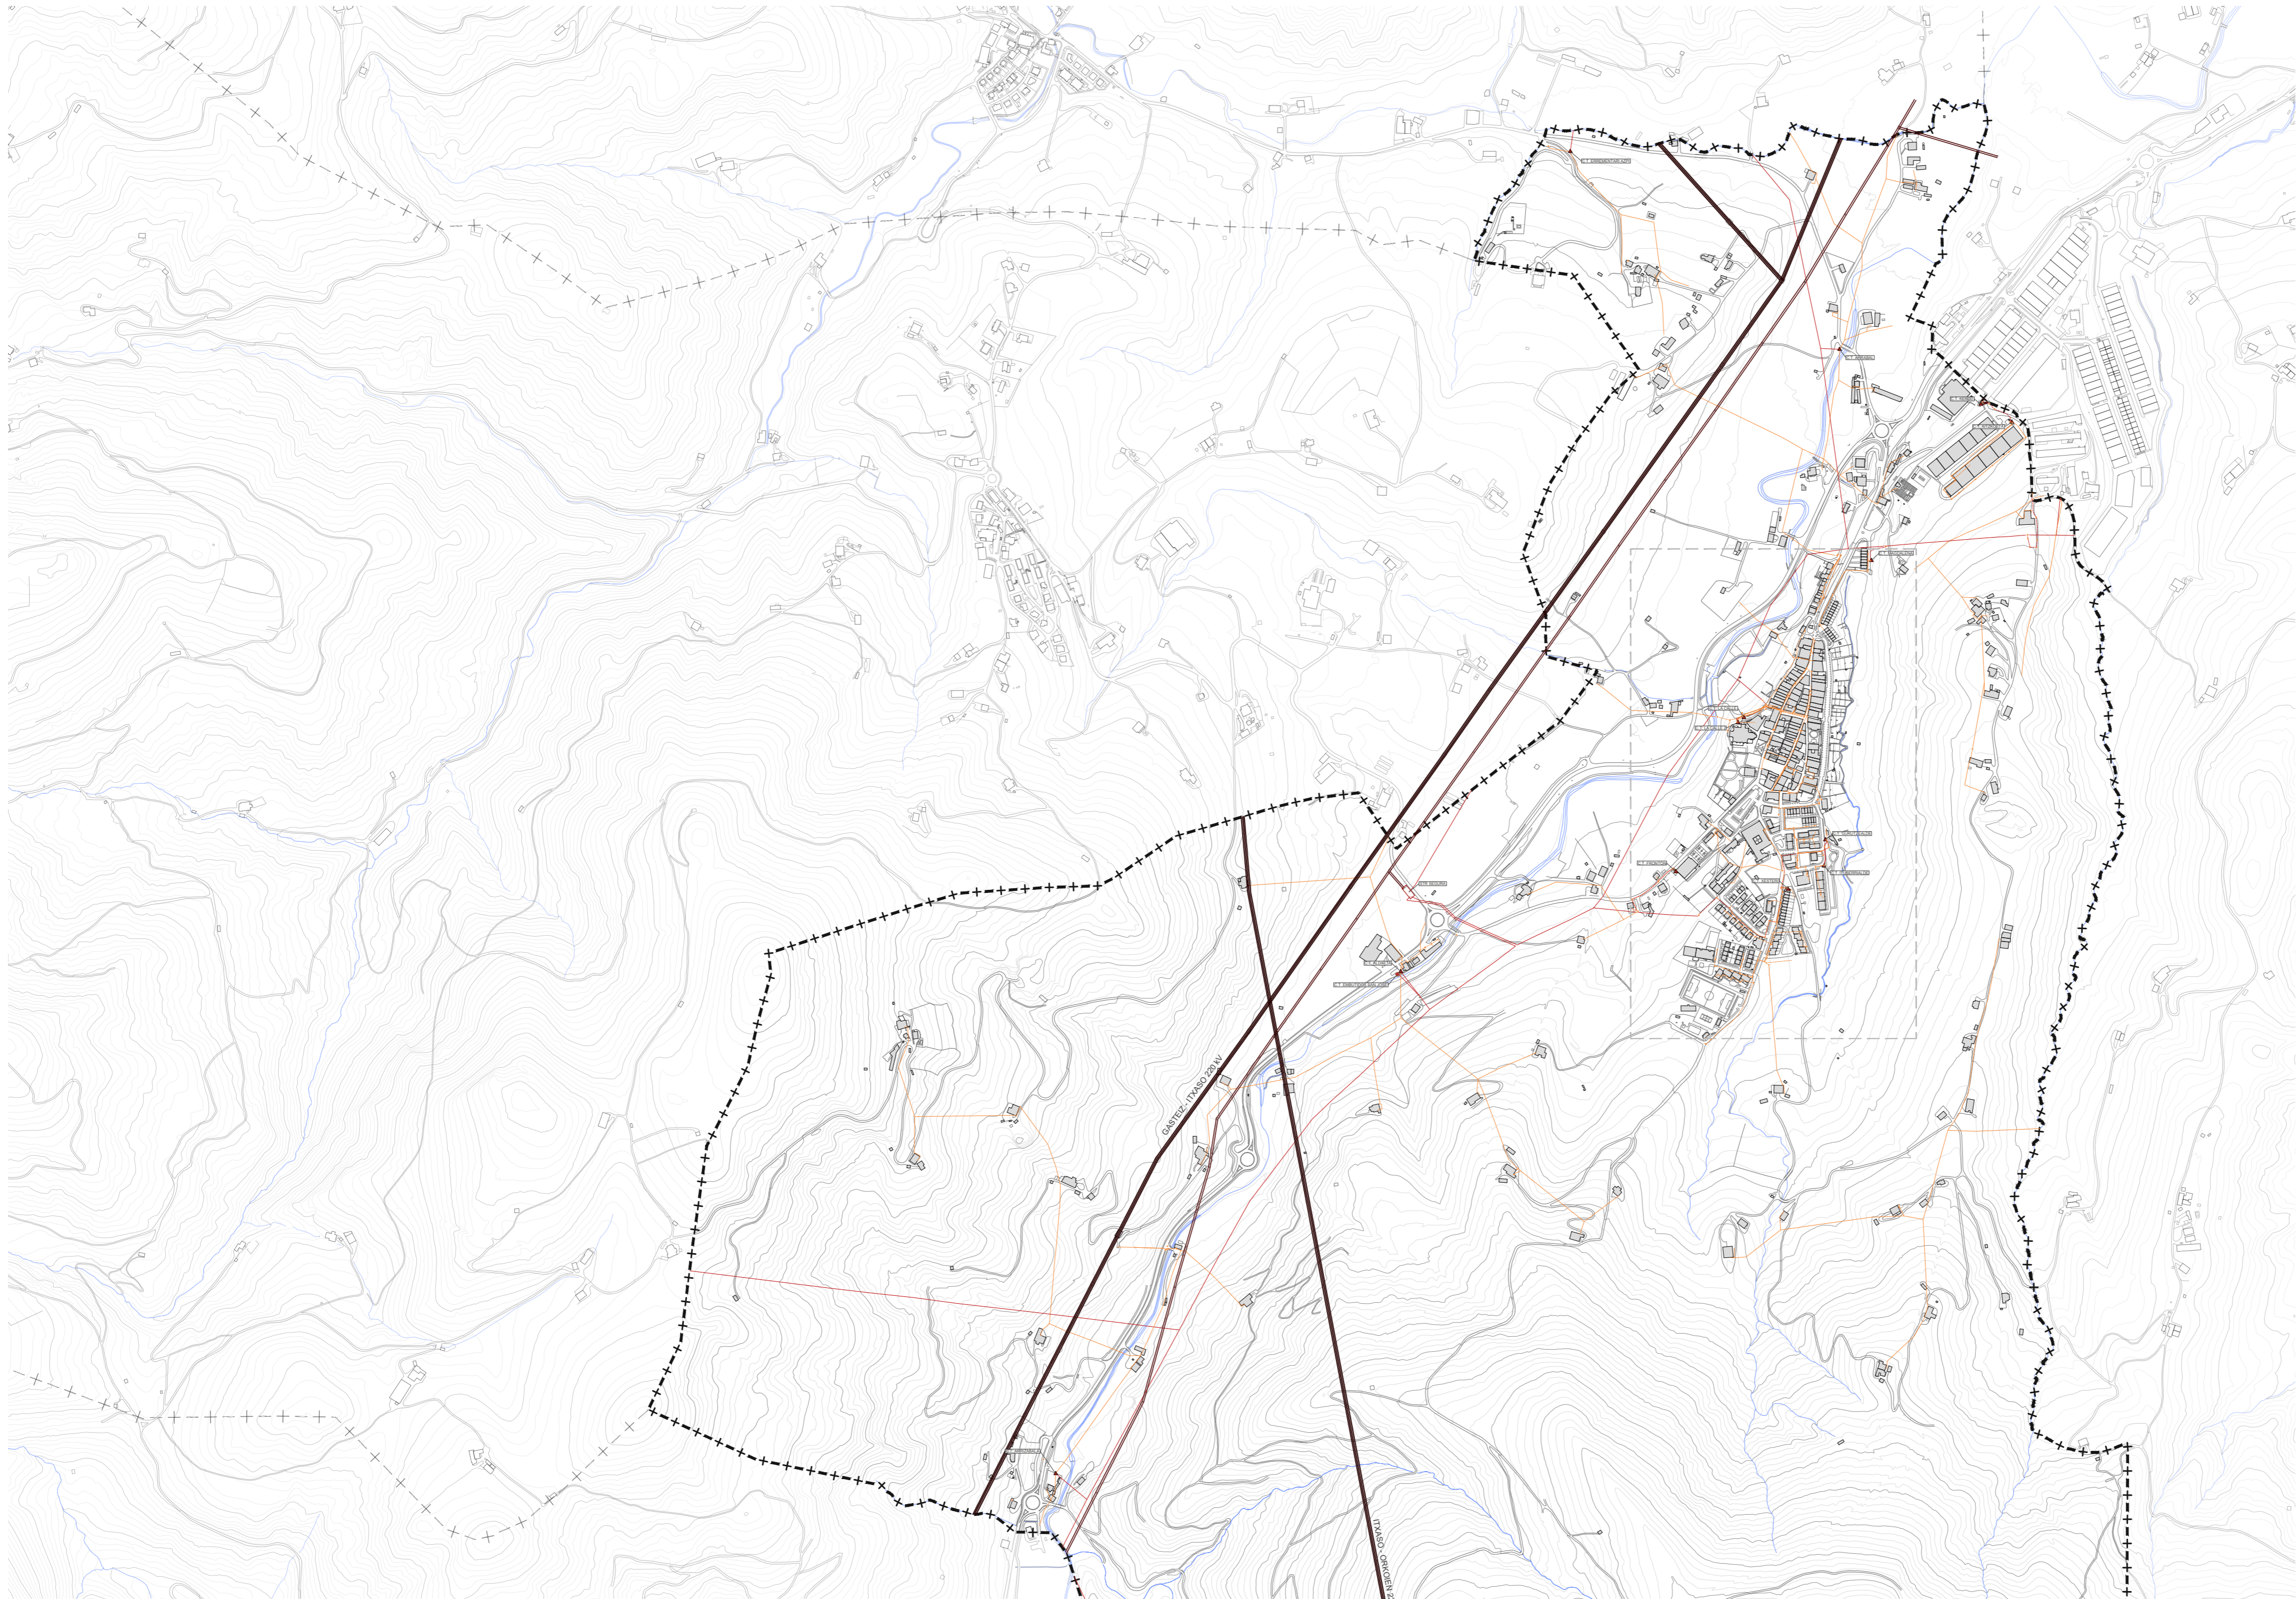

- MUGA NAGUSIAK LIMITES PRINCIPALES
- LOALERIKO MUGA  
LÍMITE DEL TÉRMINO MUNICIPAL
- ZERBITZUEN AZPIEGITURAK INFRAESTRUCTURAS DE SERVICIOS
- SARE ELEKTRIKOA RED ELÉCTRICA
- TENTSIKO OSO ALTUKO AIRETOKO LINEA  
LINEA AÉREA DE MUY ALTA TENSIÓN
  - TENTSIKO ALTUKO AIRETOKO LINEA  
LINEA AÉREA DE ALTA TENSIÓN
  - TENTSIKO ALTUKO LUR AZPIKO LINEA  
LINEA SUBTERRÁNEA DE ALTA TENSIÓN
  - TENTSIKO ERTAINEKO AIRETOKO LINEA  
LINEA AÉREA DE MEDIA TENSIÓN
  - TENTSIKO ERTAINEKO LUR AZPIKO LINEA  
LINEA SUBTERRÁNEA DE MEDIA TENSIÓN
  - TENTSIKO BAXUKO AIRETOKO LINEA  
LINEA AÉREA DE BAJA TENSIÓN
  - TENTSIKO BAXUKO LUR AZPIKO LINEA  
LINEA SUBTERRÁNEA DE BAJA TENSIÓN
  - TRANSFORMAZIO ZENTROA  
CENTRO DE TRANSFORMACIÓN
  - BEZETZAREN TRANSFORMAZIO ZENTROA  
CENTRO DE TRANSFORMACIÓN DEL CLIENTE
  - IBERORRIKAKO ARKETA  
ARRETA DE IBERORRIKA
  - BOTILA  
BOTELLA

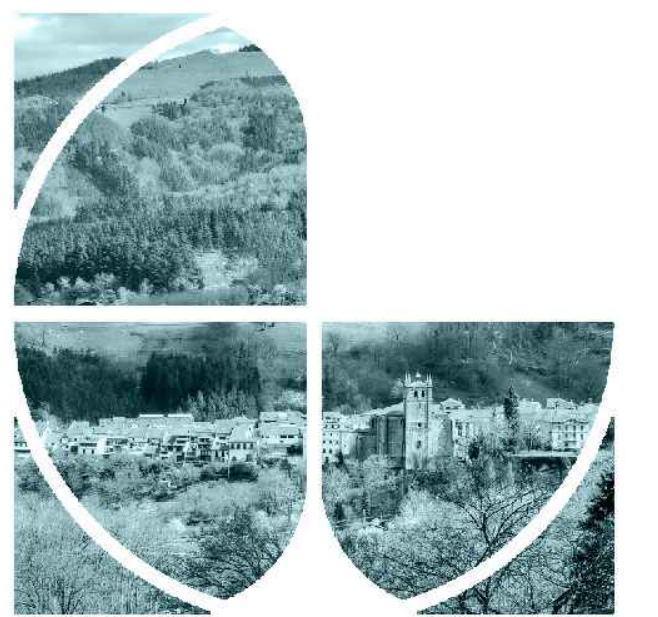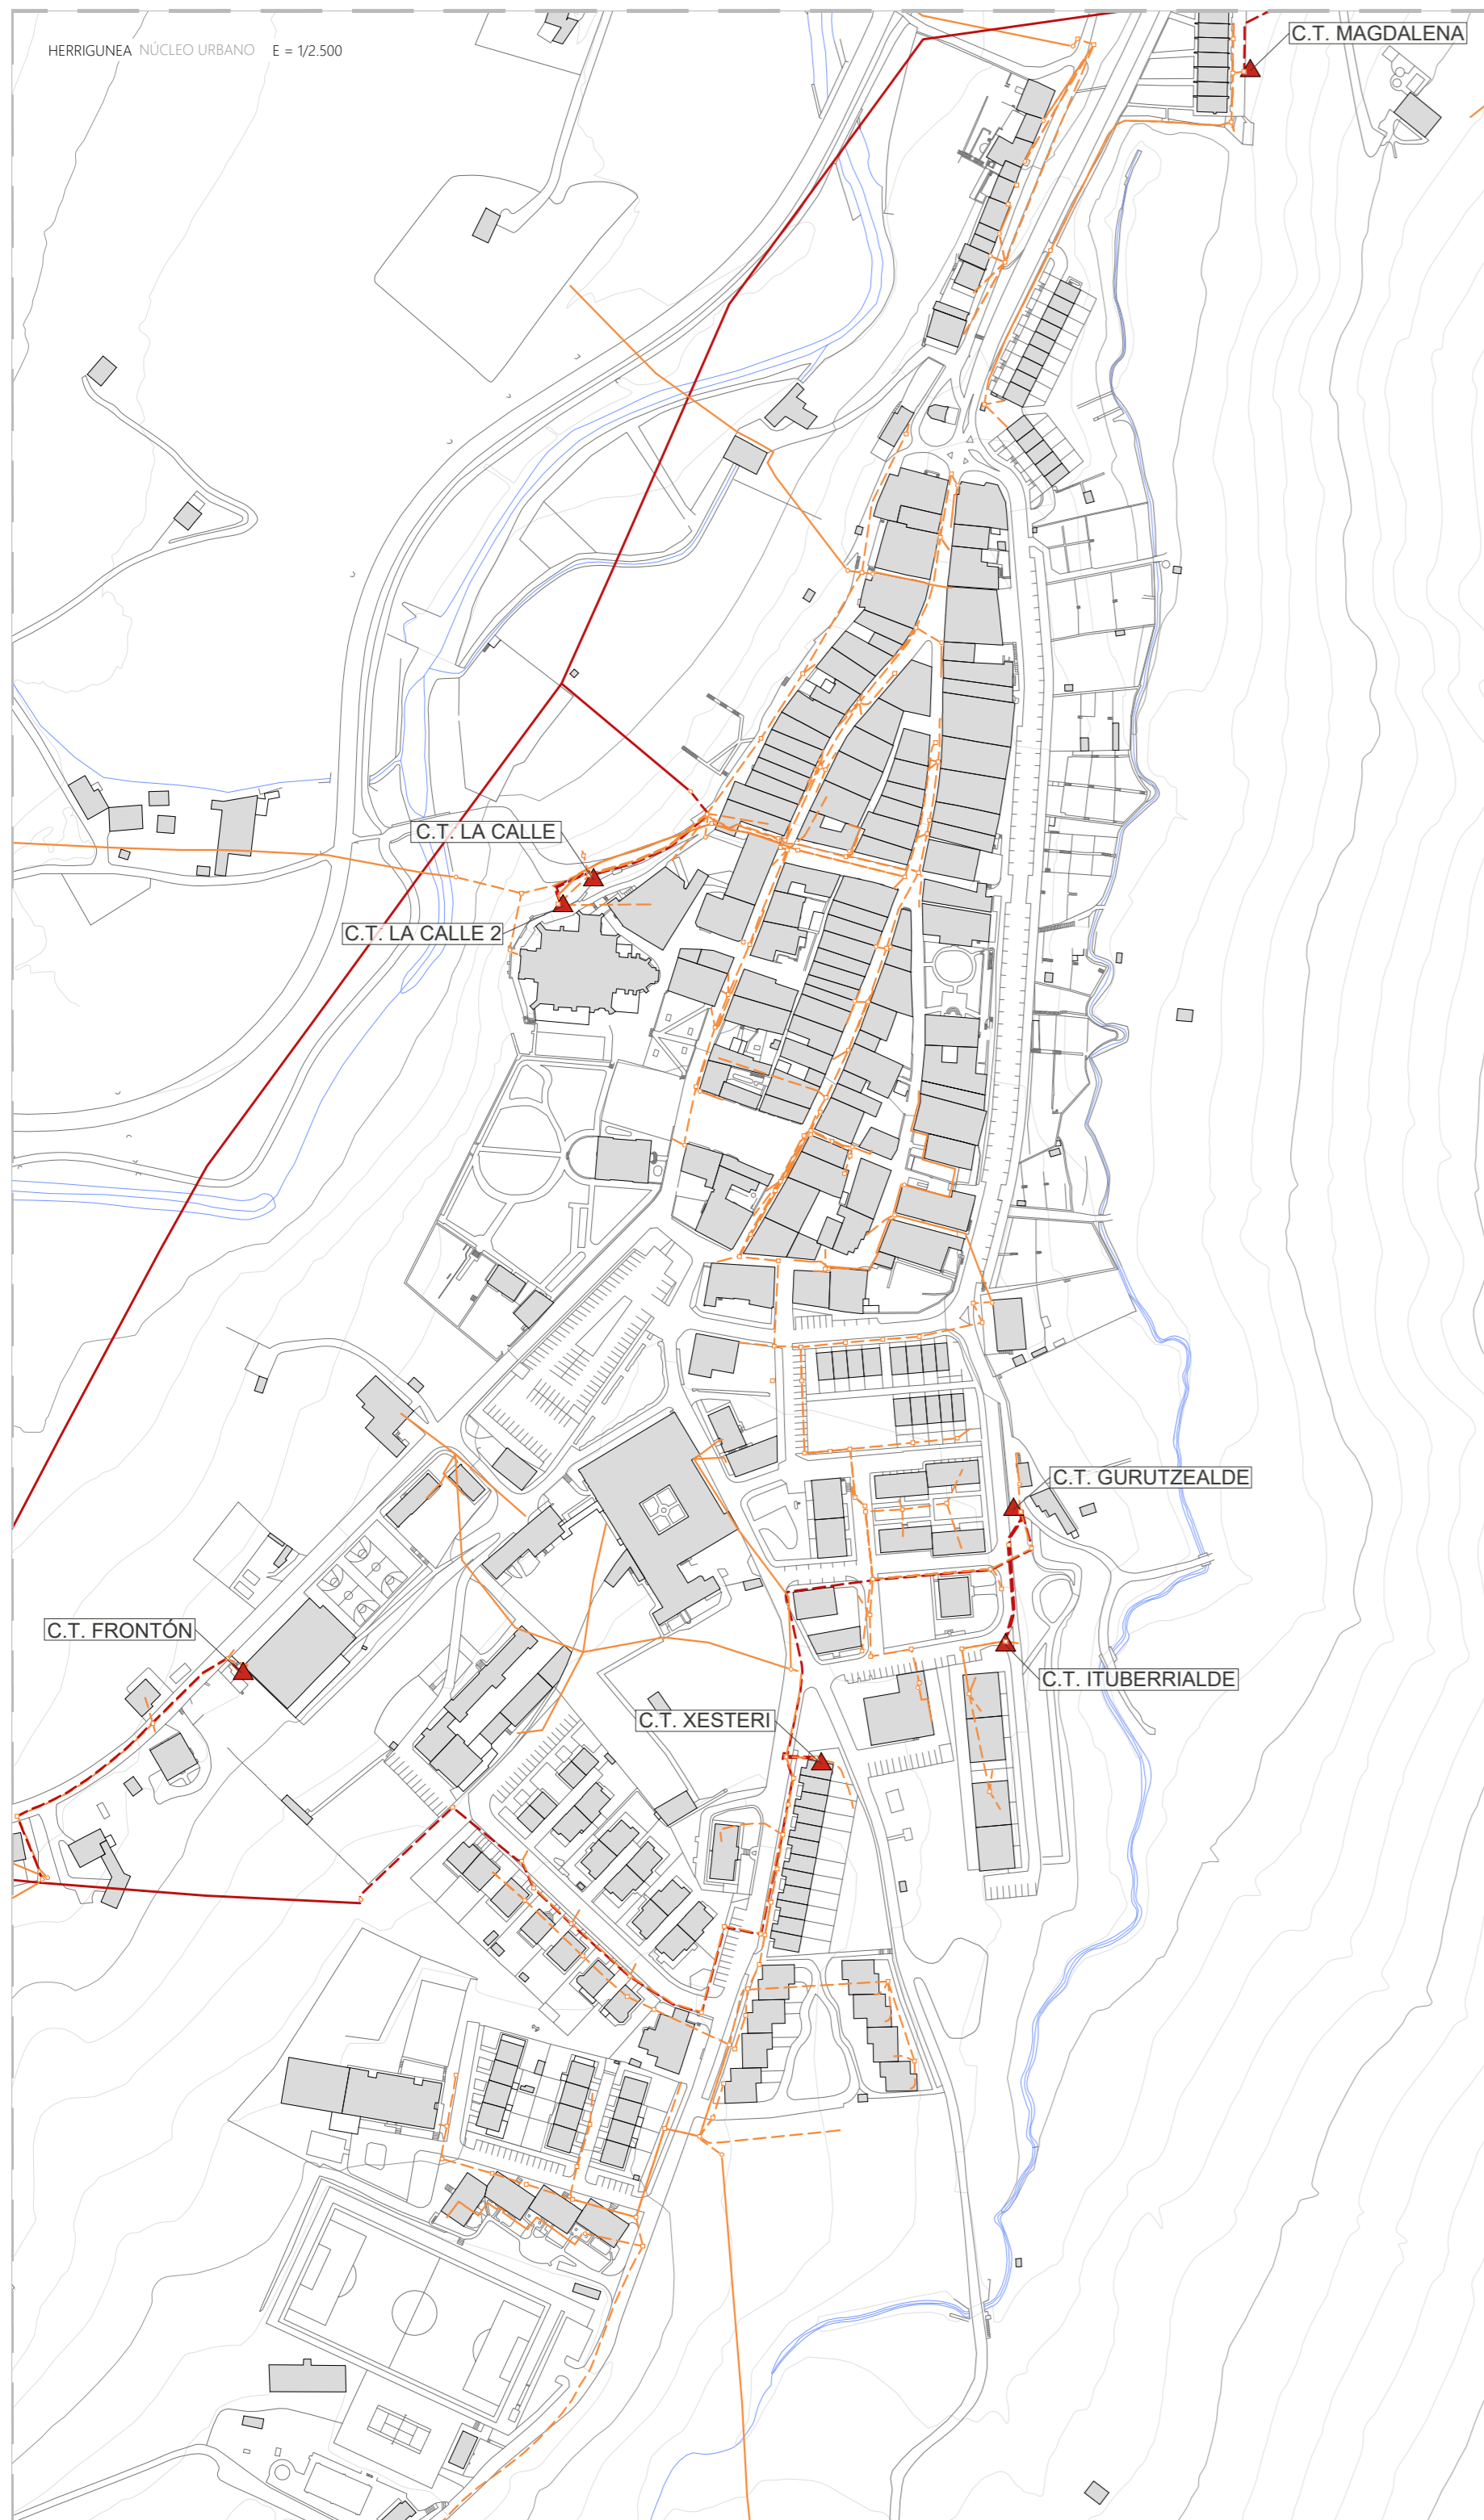

# VI03

ZERBITZUEN AZPIEGITURAK  
INFRAESTRUCTURAS DE SERVICIOS

SARE ELEKTRIKOA  
RED ELÉCTRICA


DIAGNOSTIKOA  
DIAGNÓSTICO

Hiri Antolamenduko Plan Orokorra  
Plan General de Ordenación Urbana


DATA ITXURIA 2005 etaia  
AÑOS 2005

ESKALA 1:10.000  
ESCALA 1:10.000




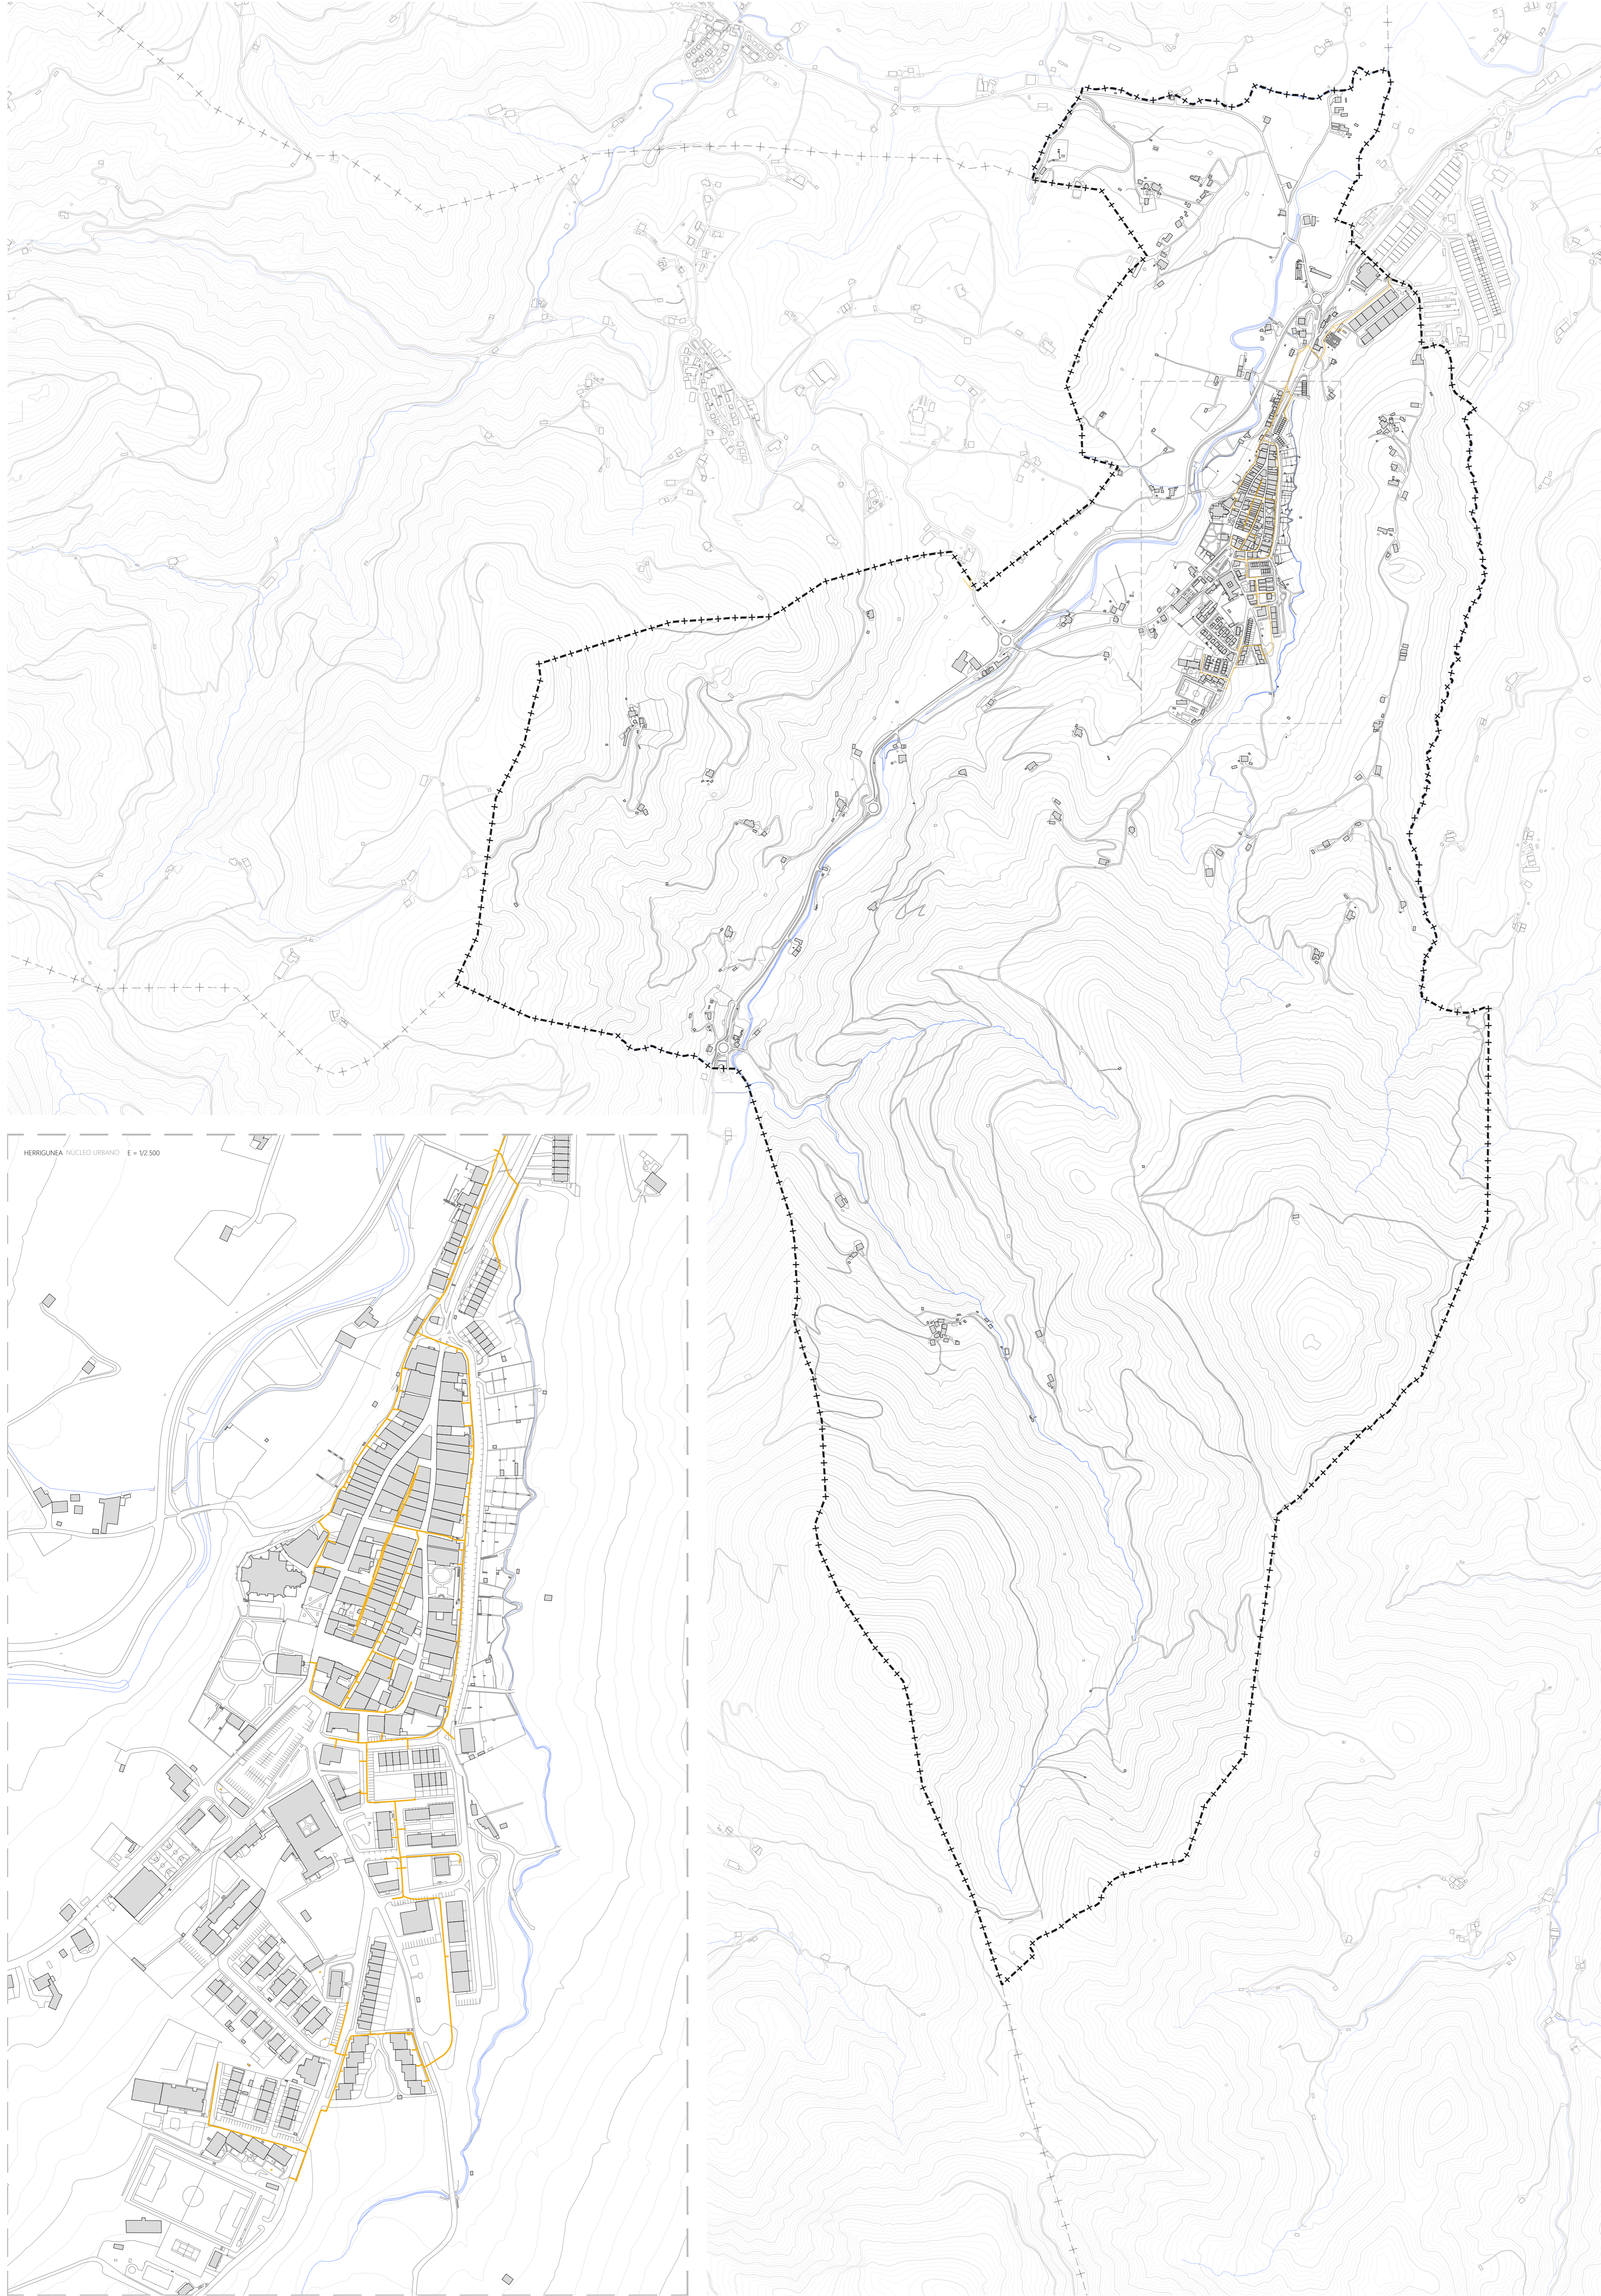



- MUGA NAGUSIAK LIMITES PRINCIPALES
- LOALERRO MUGA LIMITE DEL TERMINO MUNICIPAL
- ZERBITZUEN AZPIEGITURAK INFRAESTRUCTURAS DE SERVICIOS
- GAS HORNIDURA SAREA RED DE SUMINISTRO DE GAS
- BANAKETA SAREA POLIETILENOKO HODIA RED DE DISTRIBUCION TUBERIA DE POLIETILENO

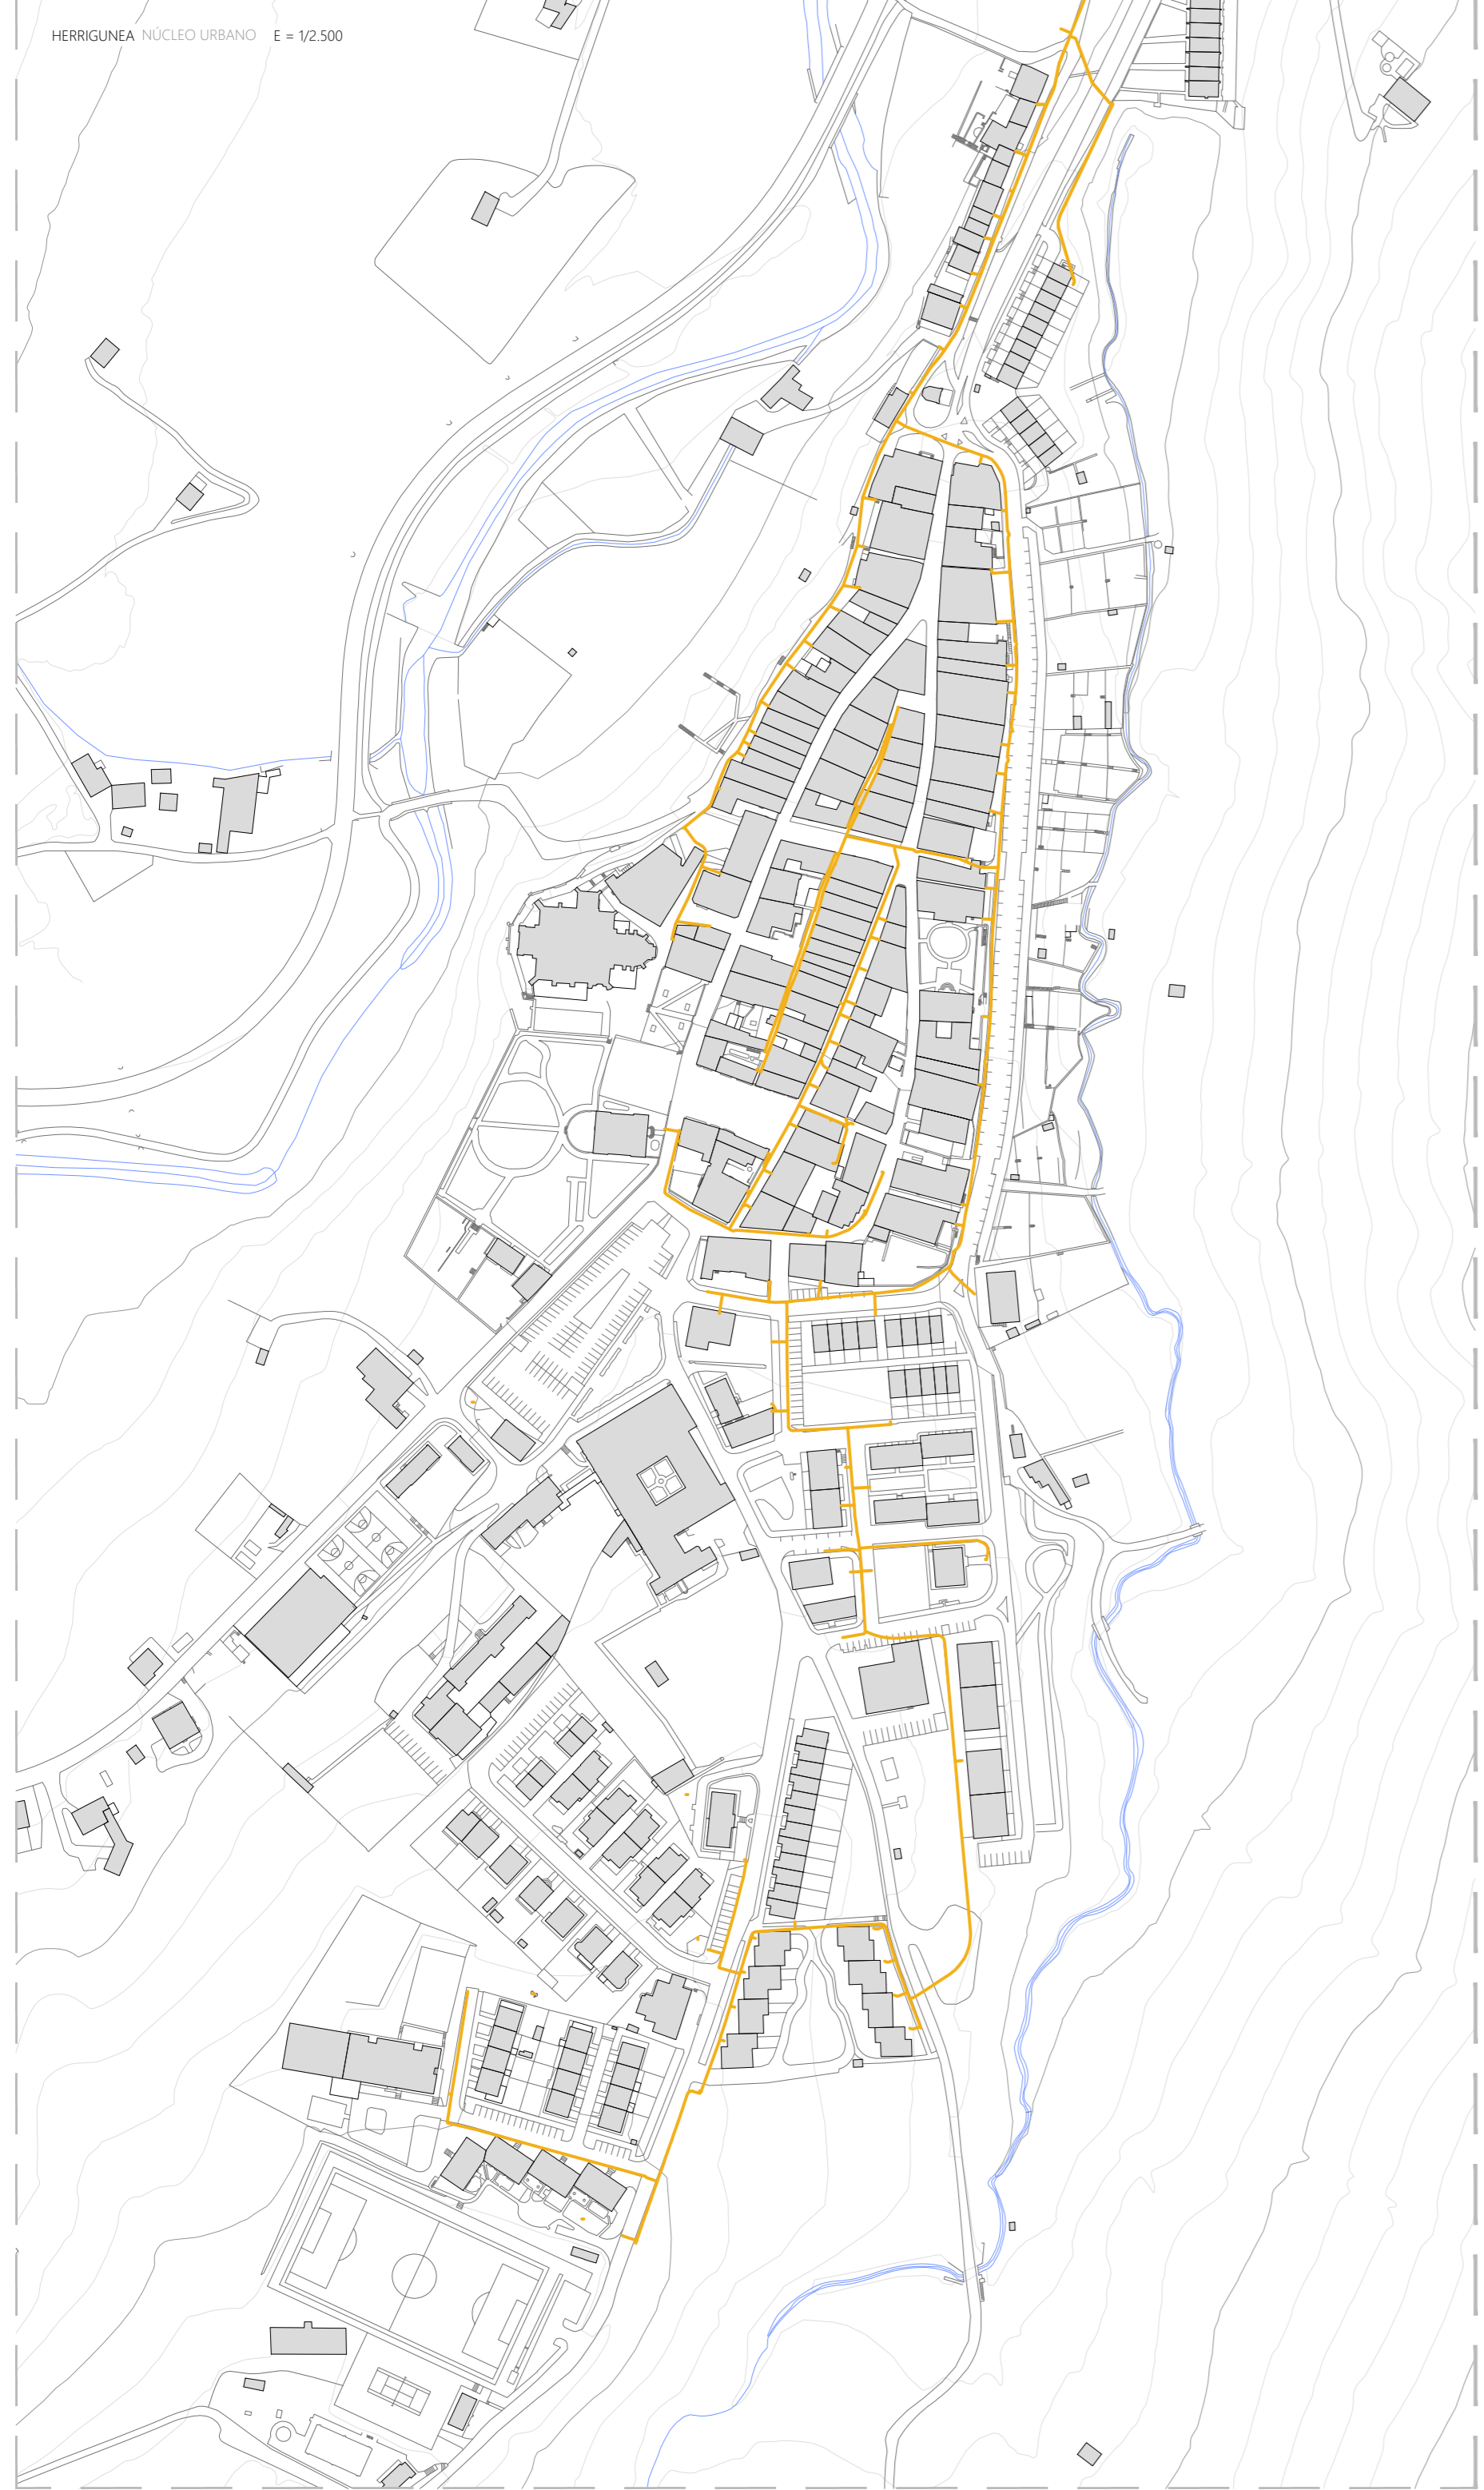

**VI04**  
ZERBITZUEN AZPIEGITURAK  
INFRAESTRUCTURAS DE SERVICIOS  
GAS HORNIDURA  
SUMINISTRO DE GAS

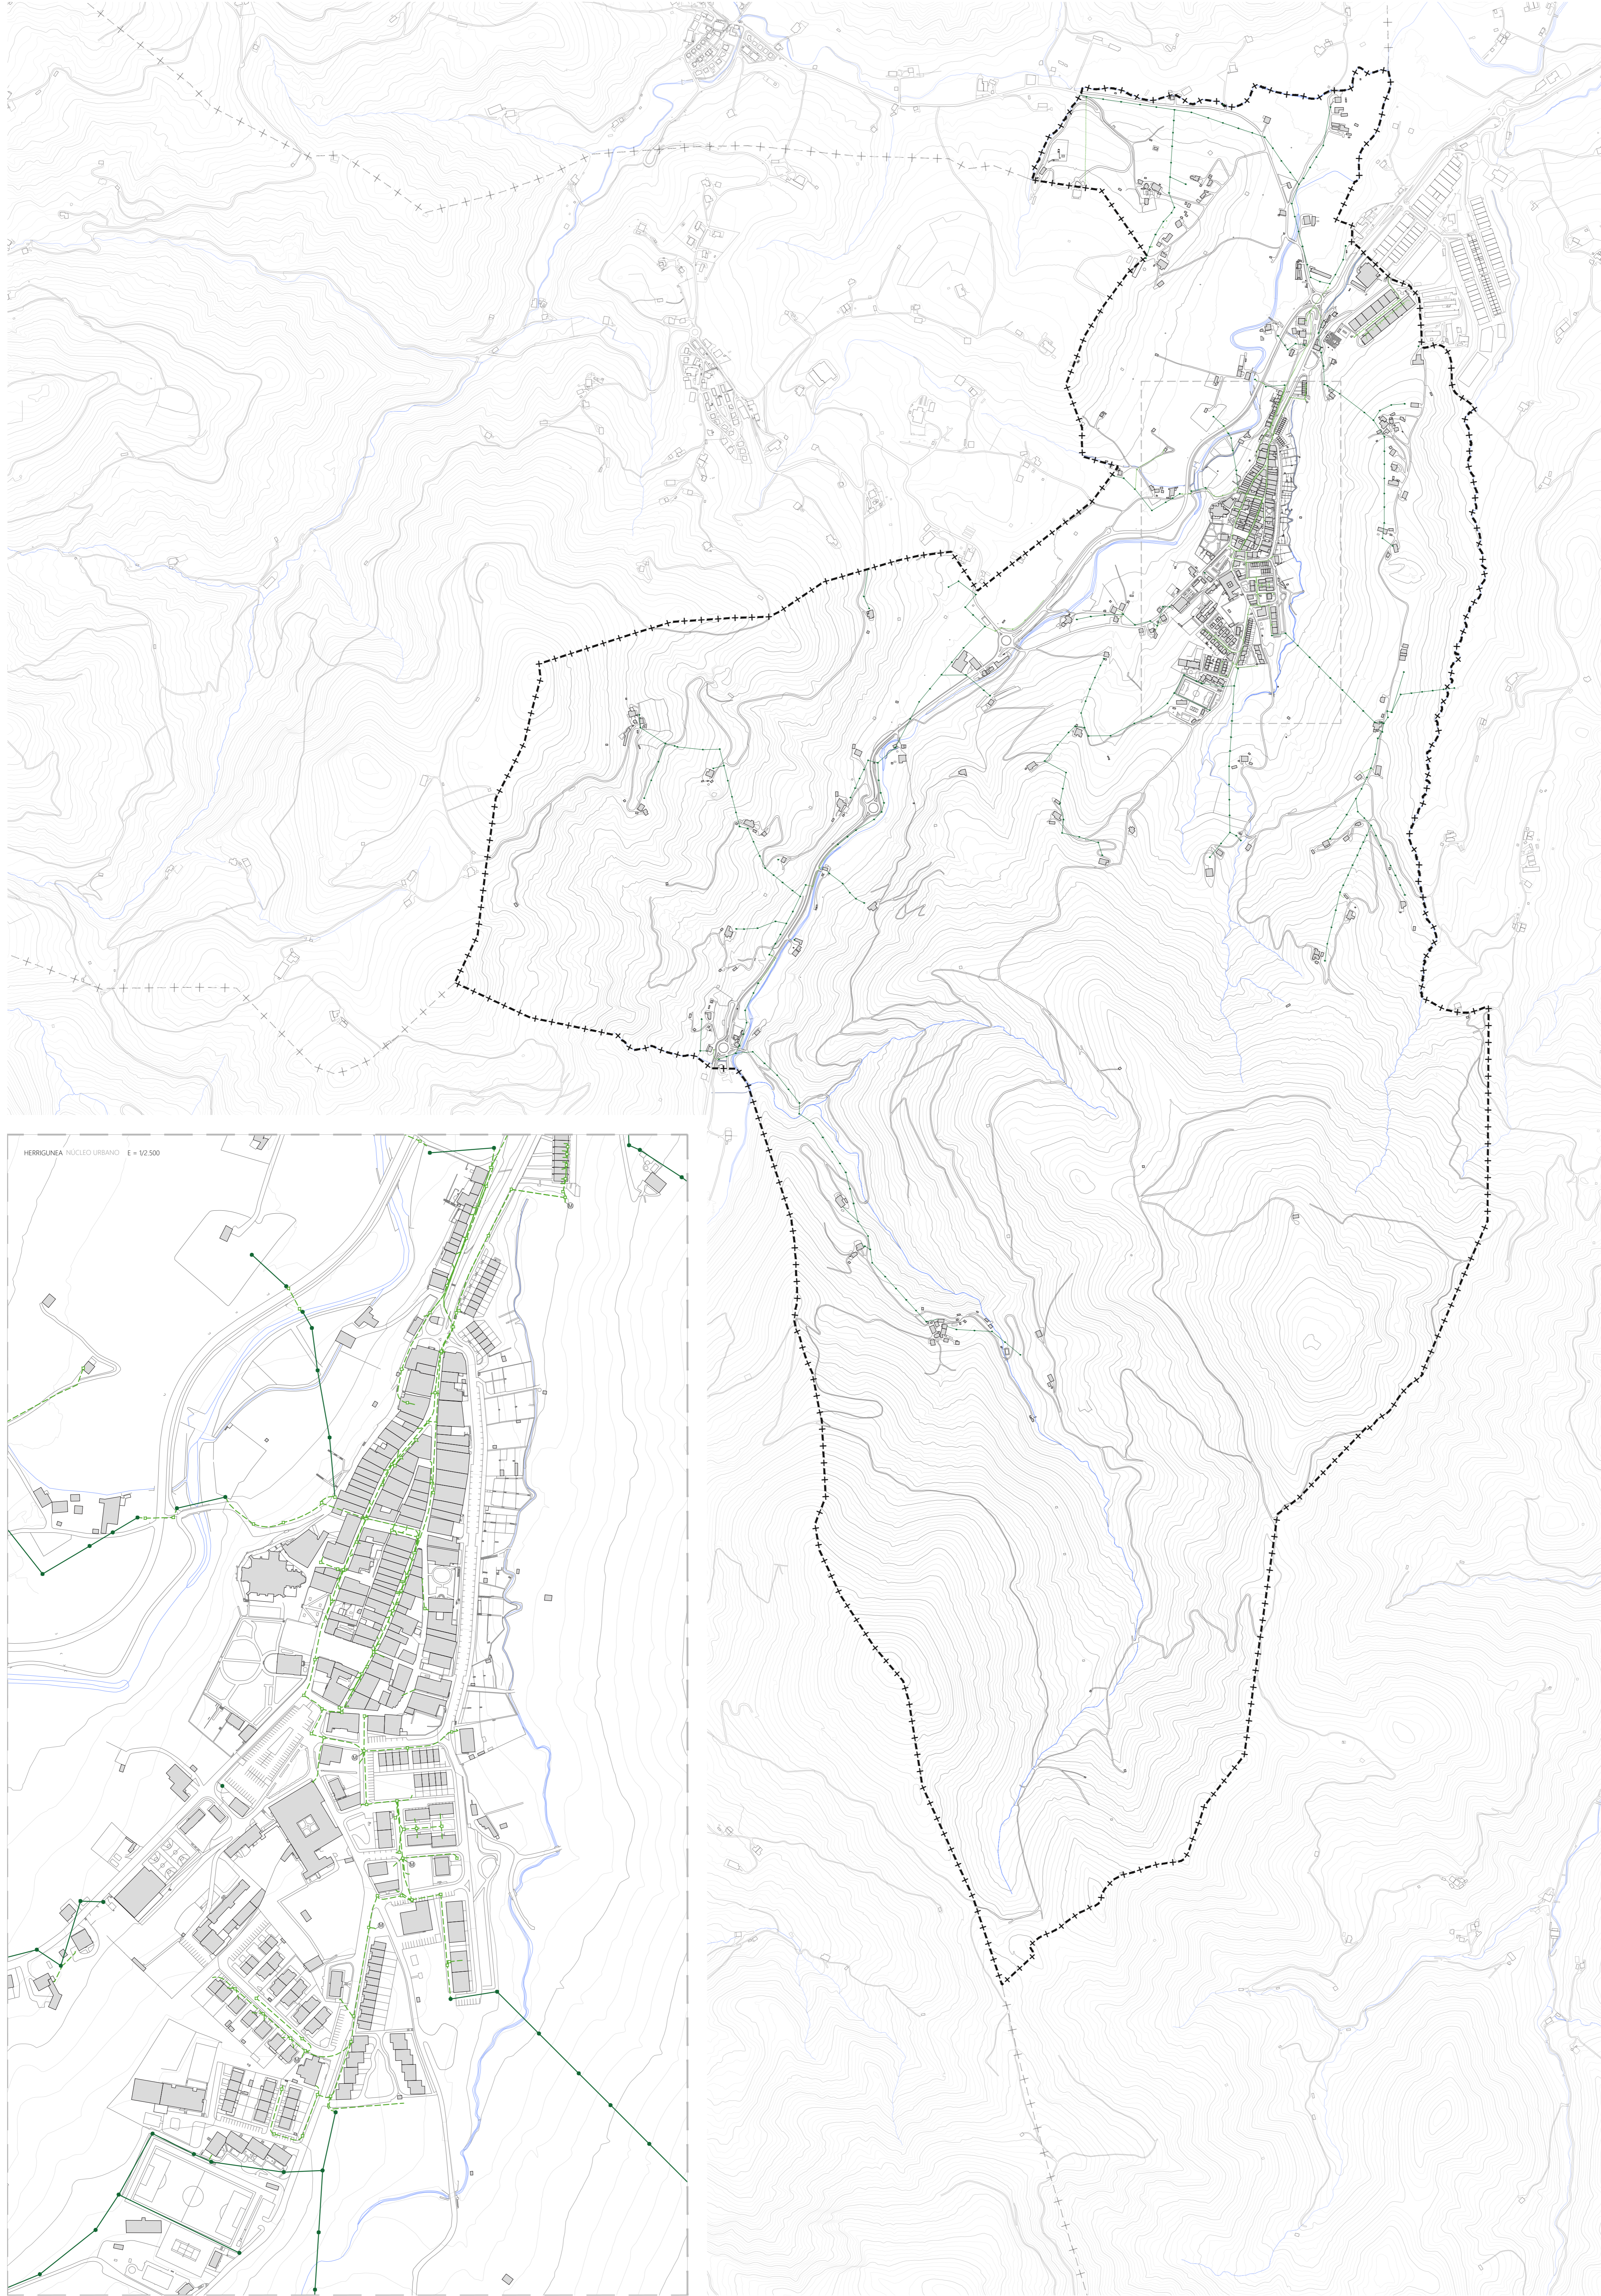

- MUGA Nagusak: LIMITES PRINCIPALES
- LOALERRO MUGA: LIMITE DEL TÉRMINO MUNICIPAL
- ZERBITZUEN AZPIEGITURAK: INFRAESTRUCTURAS DE SERVICIOS
- TELEKOMUNIKAZIO SAREA: RED DE TELECOMUNICACIONES
- TELEKOMUNIKAZIOAREN ARKO SAREA (01 korpania): RED AREA DE TELECOMUNICACIONES (compañía 01)
  - TELEKOMUNIKAZIO SAREAREN KANALIZAZIOA (01 korpania): CANALIZACIÓN DE RED DE TELECOMUNICACIONES (compañía 01)
  - TELEKOMUNIKAZIO POSTEA (01 korpania): PUESTO DE TELECOMUNICACIONES (compañía 01)
  - TELEKOMUNIKAZIO ARKETA (01 korpania): ARQUETA DE TELECOMUNICACIONES (compañía 01)
  - IDULIA: POSTERIA
  - TELEKOMUNIKAZIO SAREAREN KANALIZAZIOA (02 korpania): CANALIZACIÓN DE RED DE TELECOMUNICACIONES (compañía 02)
  - TELEKOMUNIKAZIO ARKETA (02 korpania): ARQUETA DE TELECOMUNICACIONES (compañía 02)

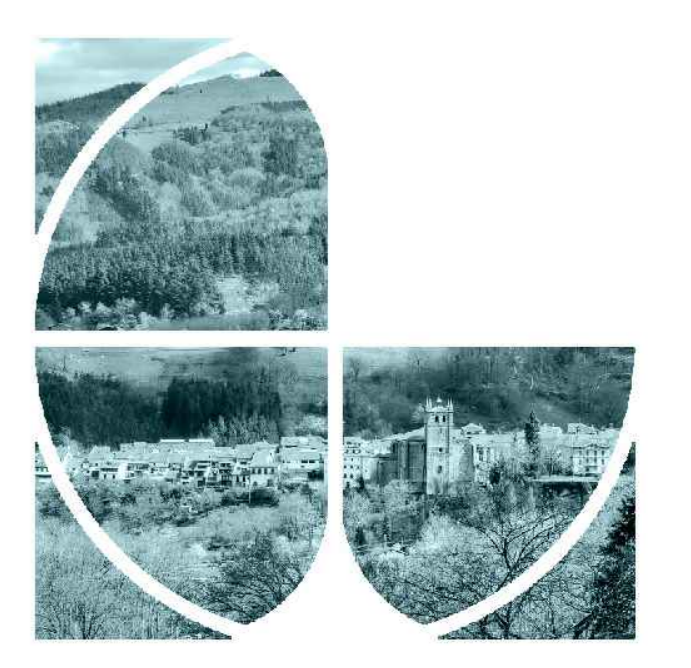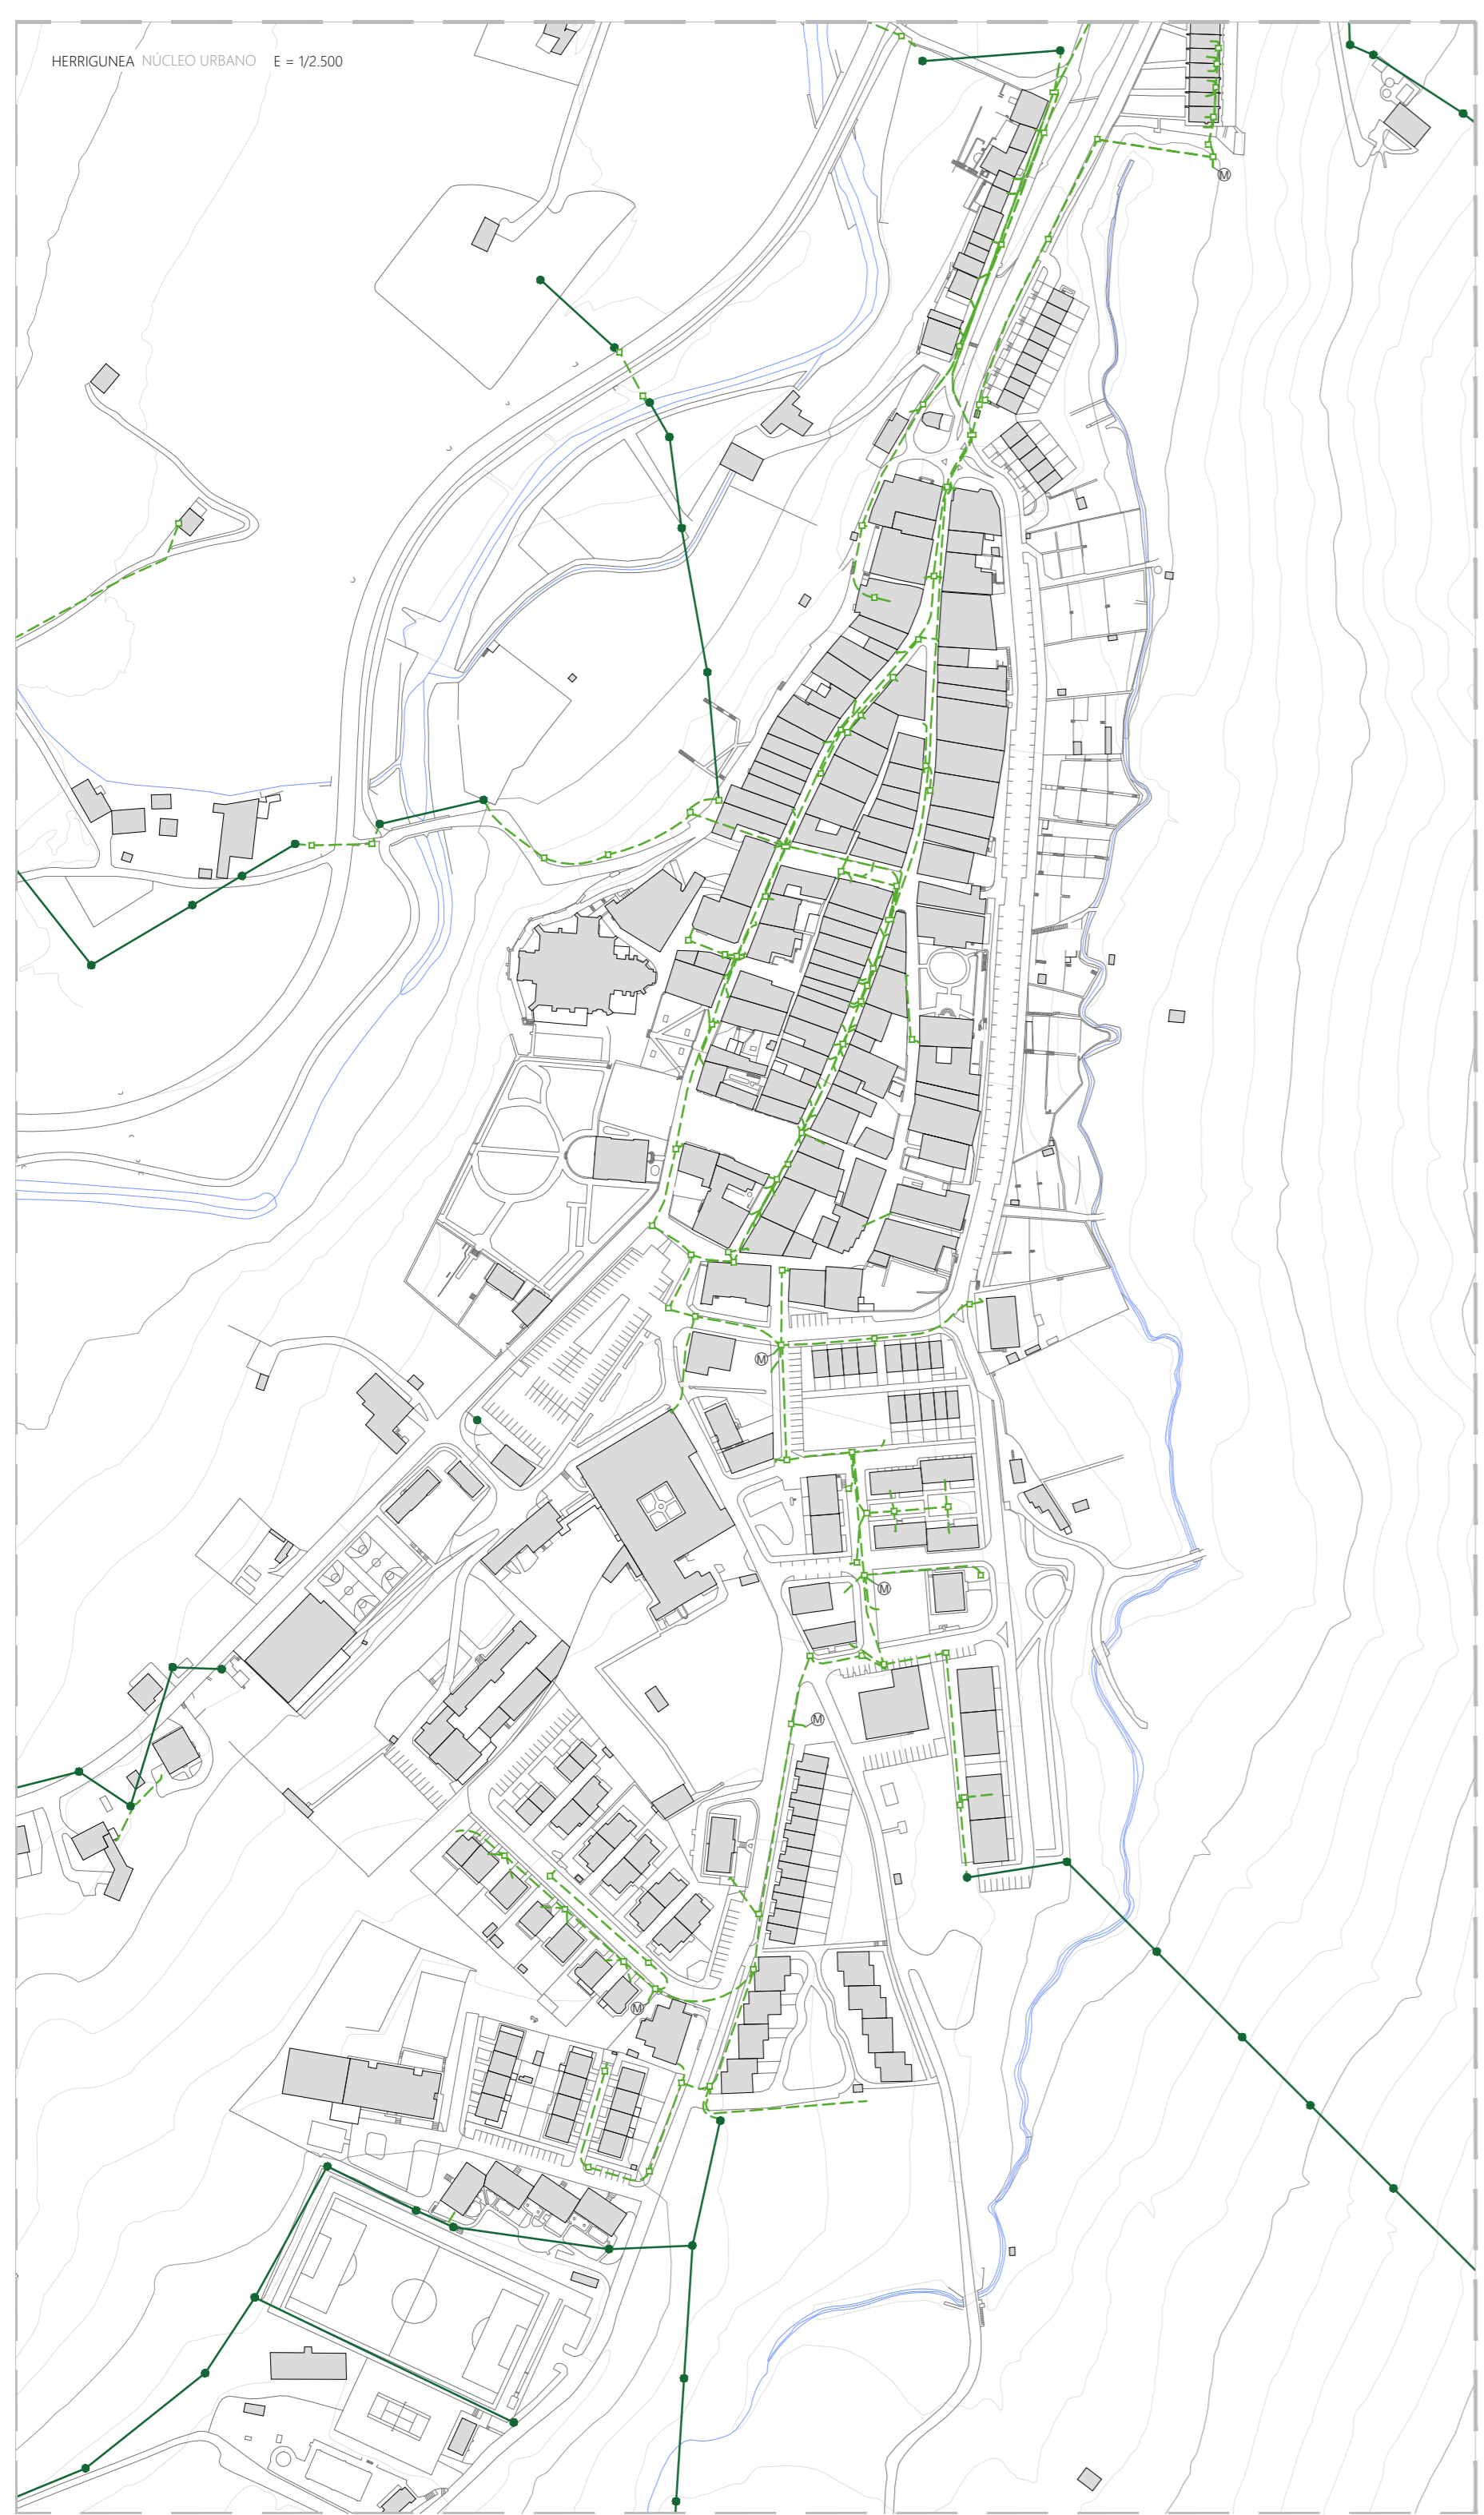

# VI05

ZERBITZUEN AZPIEGITURAK  
INFRAESTRUCTURAS DE SERVICIOS  
TELEKOMUNIKAZIOAK  
TELECOMUNICACIONES

DIAGNOSTIKOA  
DIAGNÓSTICO

Hiri Antolamenduko Plan Orokorra  
Plan General de Ordenación Urbana

DATA/TIPO: 2005/Plan  
EUSKAL ESKOLA: 1/8.500

